



PROSTORSKA PREVERBA UMESTITVE NOVEGA PRIZIDKA Pridobitev ročnih in strojnih delavnic ter dodatnih učilnic

ARHITEKTURA / PRELIMINARNA OCENA INVESTICIJE:



LUK ARHITEKTURA, Luka Gerden s.p.
ARHITEKTURNO PROJEKTIRANJE, OBLIKOVANJE IN SVETOVANJE
Tomišelj 59, SI-1292 Ig, Slovenija
M +386 31 344 269 | info@lukarhitektura.si
Pooblaščen arhitekt: **LUKA GERDEN, mag.inž.arh., PA* ZAPS 1910**

NOVEMBER 2020



SITUACIJA OBSTOJEČEGA STANJA - ORTOFOTO

1:200

INVESTITOR



Šolski center Krško-Sevnica

SREDNJA ŠOLA SEVNICA

Savska cesta 2

SI-8290 Sevnica

VSEBINA RISBE

SITUACIJA OBSTOJEČEGA STANJA - ORTOFOTO

OBJEKT

PROSTORSKA PREVERBA UMETITVE NOVEGA PRIZIDKA

Pridobitev ročnih in strojnih delavnic ter dodatnih učilnic

DATUM

NOVEMBER 2020

MERILO

1:200

ŠT. RISBE

A1.1




SITUACIJA - NOVI PRIZIDEK (PROSTORSKA PREVERBA)

1:200

INVESTITOR	 Šolski center Krško-Sevnica SREDNJA ŠOLA SEVNICA Savska cesta 2 SI-8290 Sevnica	VSEBINA RISBE	
		SITUACIJA - NOVI PRIZIDEK (PROSTORSKA PREVERBA)	
OBJEKT	PROSTORSKA PREVERBA UMETITVE NOVEGA PRIZIDKA Pridobitev ročnih in strojnih delavnic ter dodatnih učilnic	DATUM	NOVEMBER 2020
		MERILO	1:200
		ŠT. RISBE	A1.2


3D MODEL - OBSTOJEČA SITUACIJA

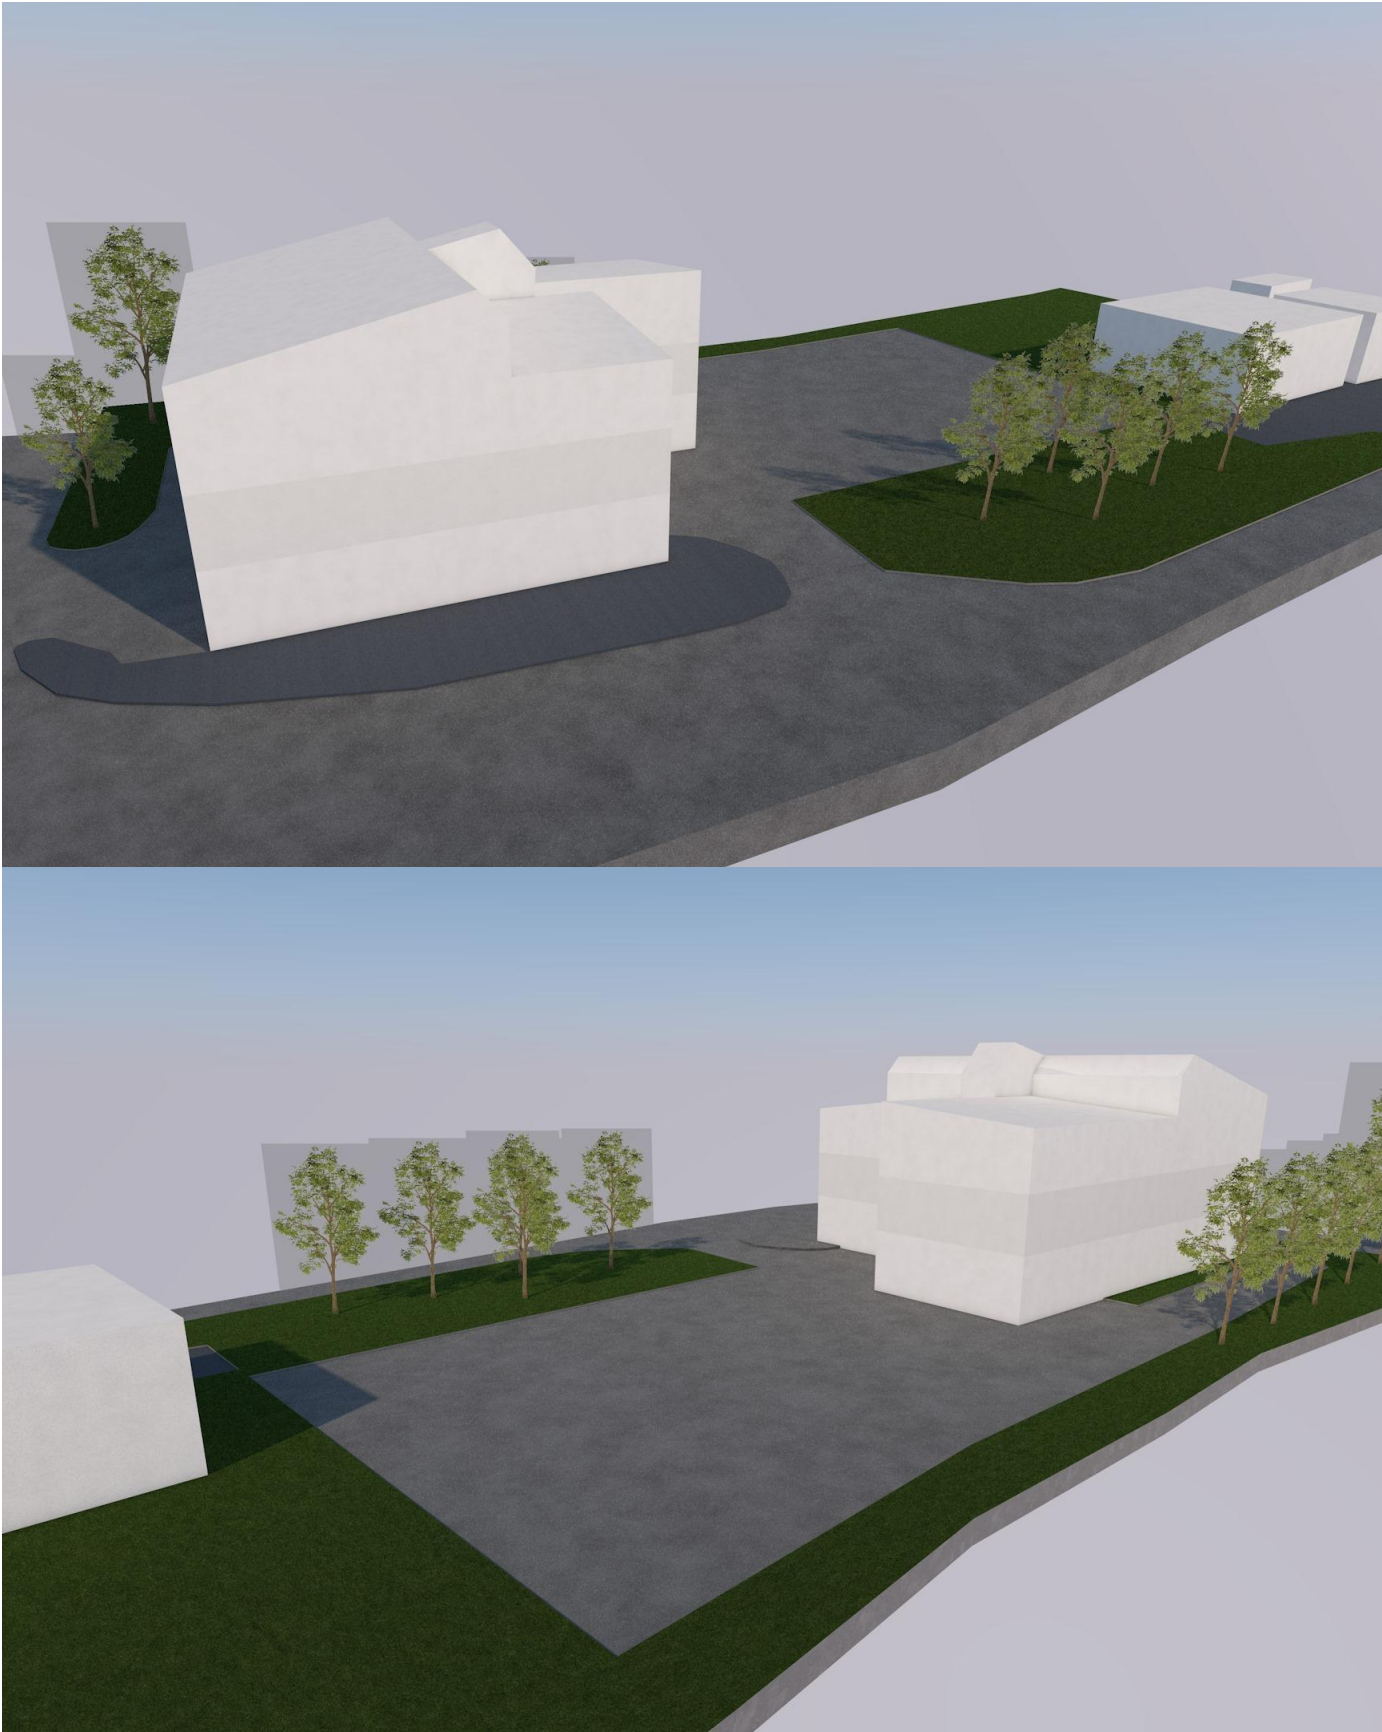

3D MODEL - NOVI PRIZIDEK




3D MODEL - OBSTOJEČE / NOVI PRIZIDEK

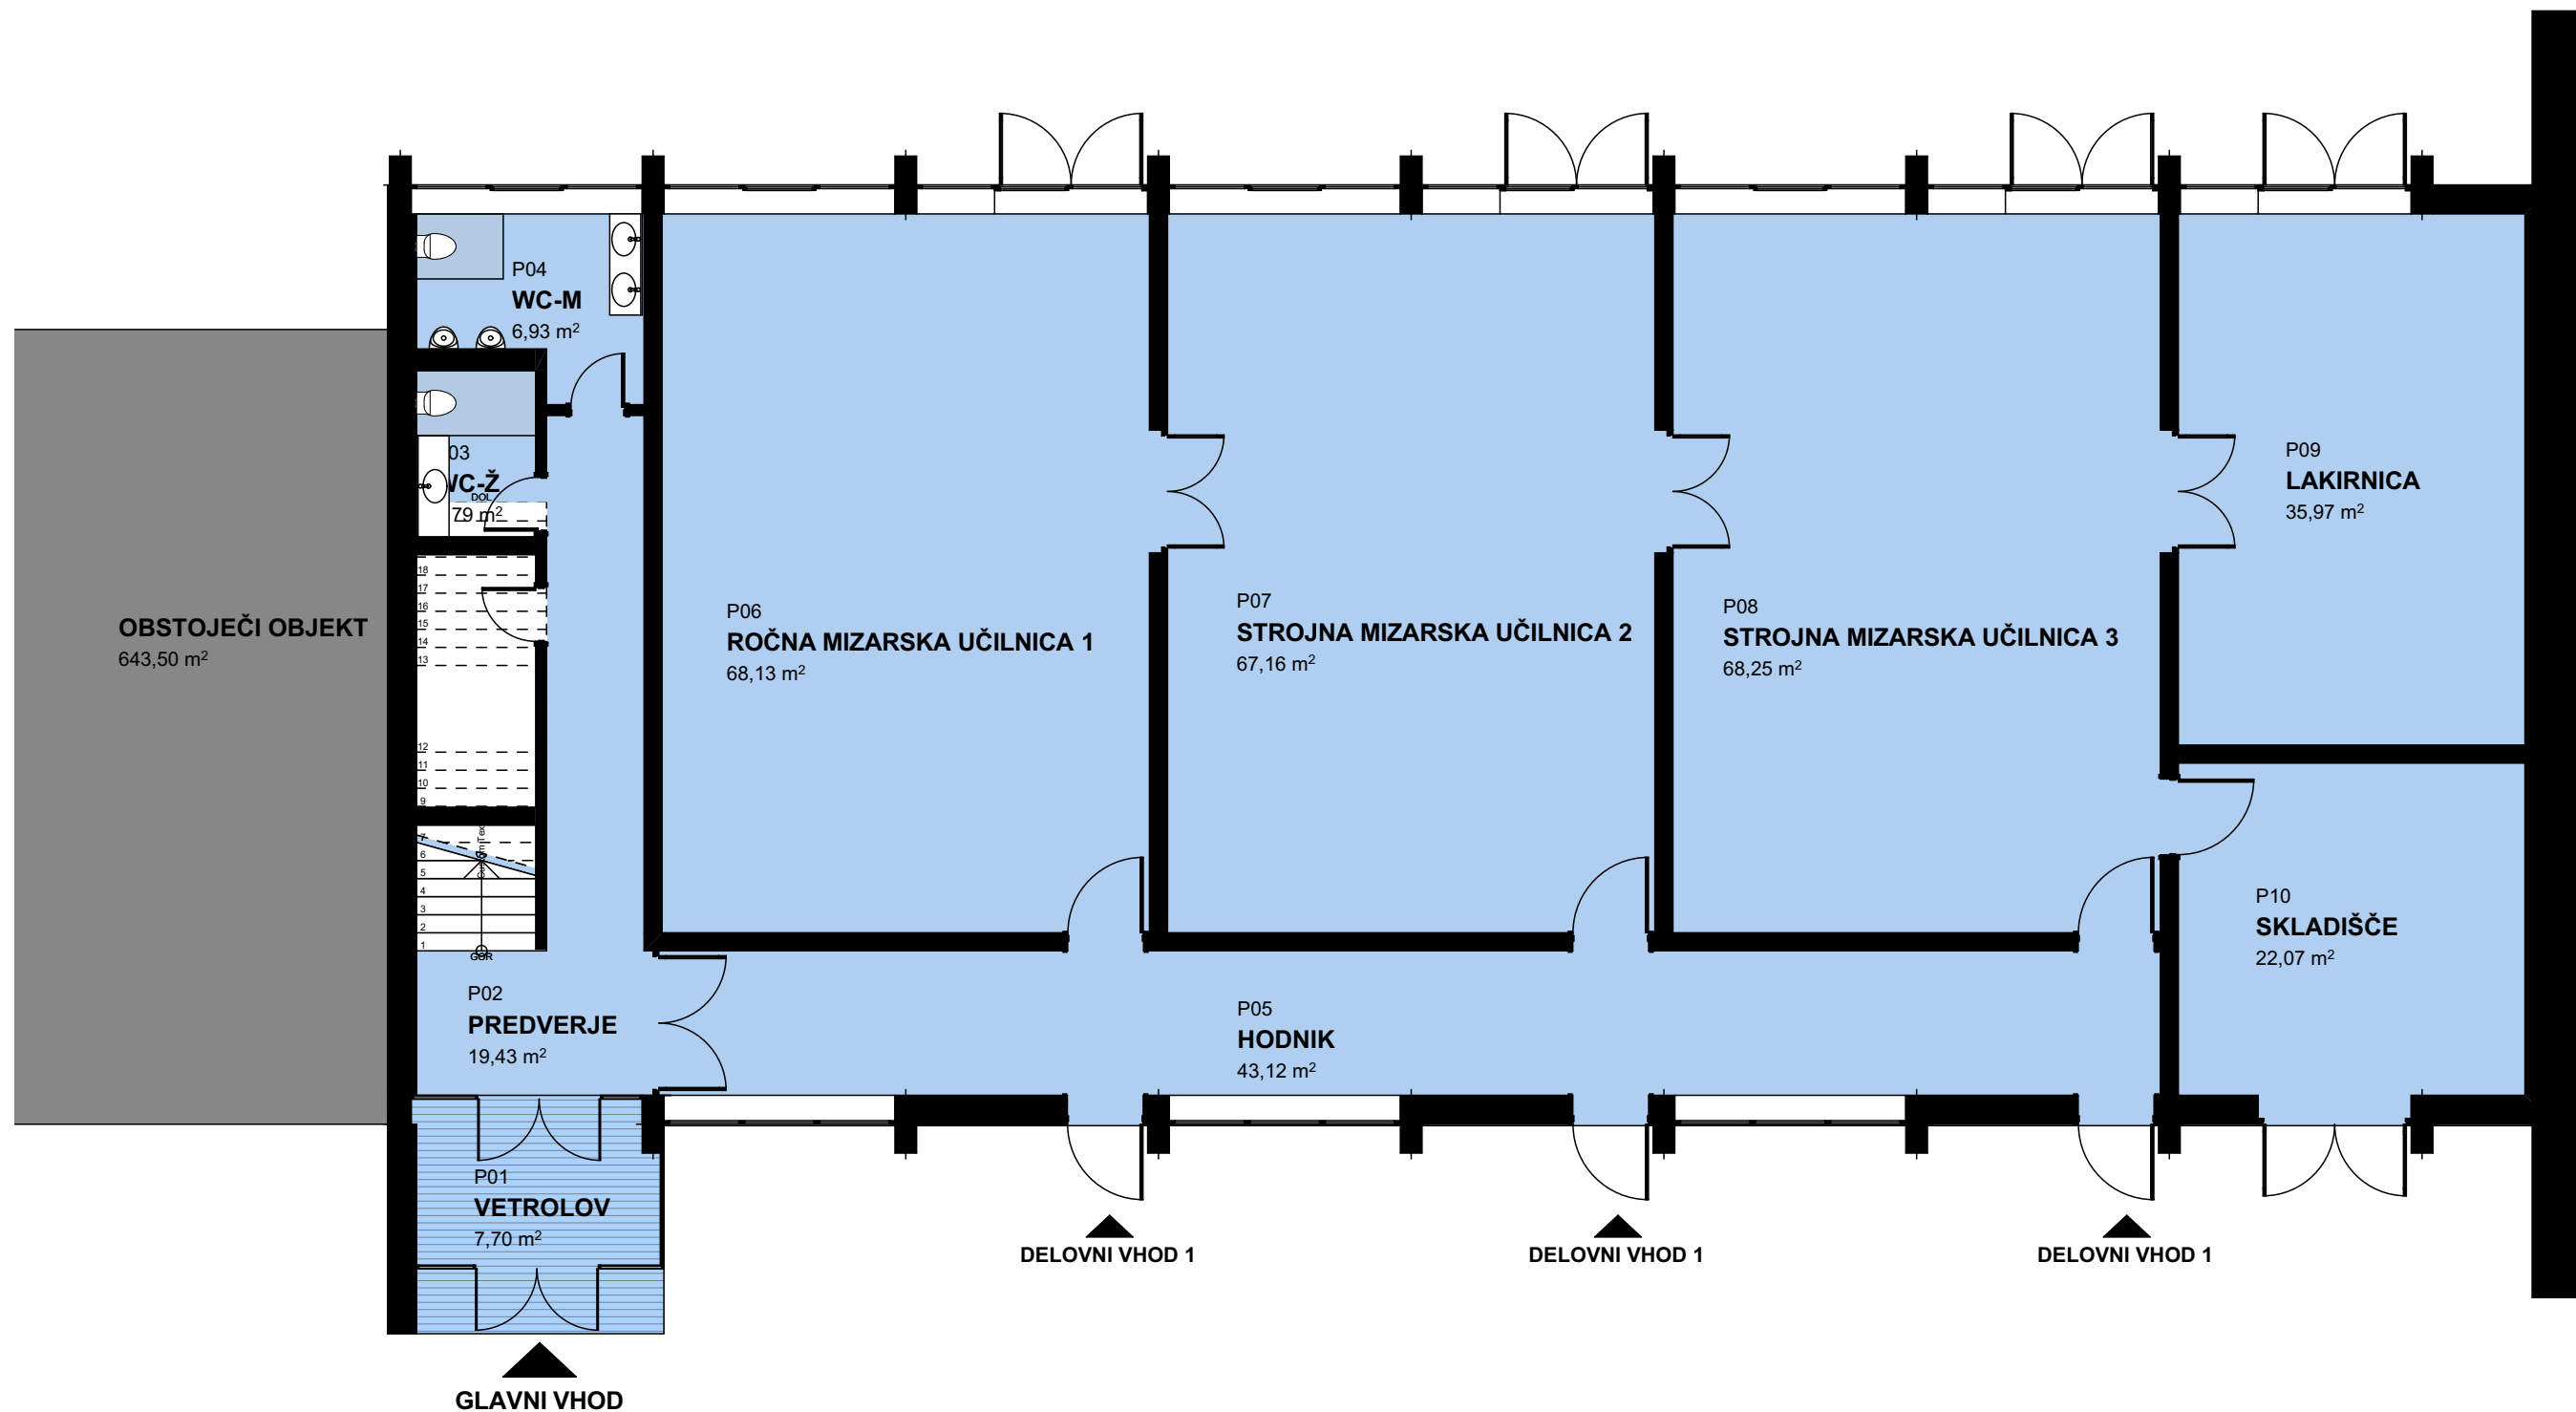

Seznam prostorov Pritličje - VARIANTA 1		
Št. pr.	Prostor	Površina m2
P01	VETROLOV	7,70
P02	PREDVERJE	19,43
P03	WC-Ž	3,79
P04	WC-M	6,93
P05	HODNIK	43,12
P06	ROČNA MIZARSKA UČILNICA 1	68,13
P07	STROJNA MIZARSKA UČILNICA 2	67,16
P08	STROJNA MIZARSKA UČILNICA 3	68,25
P09	LAKIRNICA	35,97
P10	SKLADIŠČE	22,07
		342,55 m²

VARIANTA 1 - Tloris pritličja

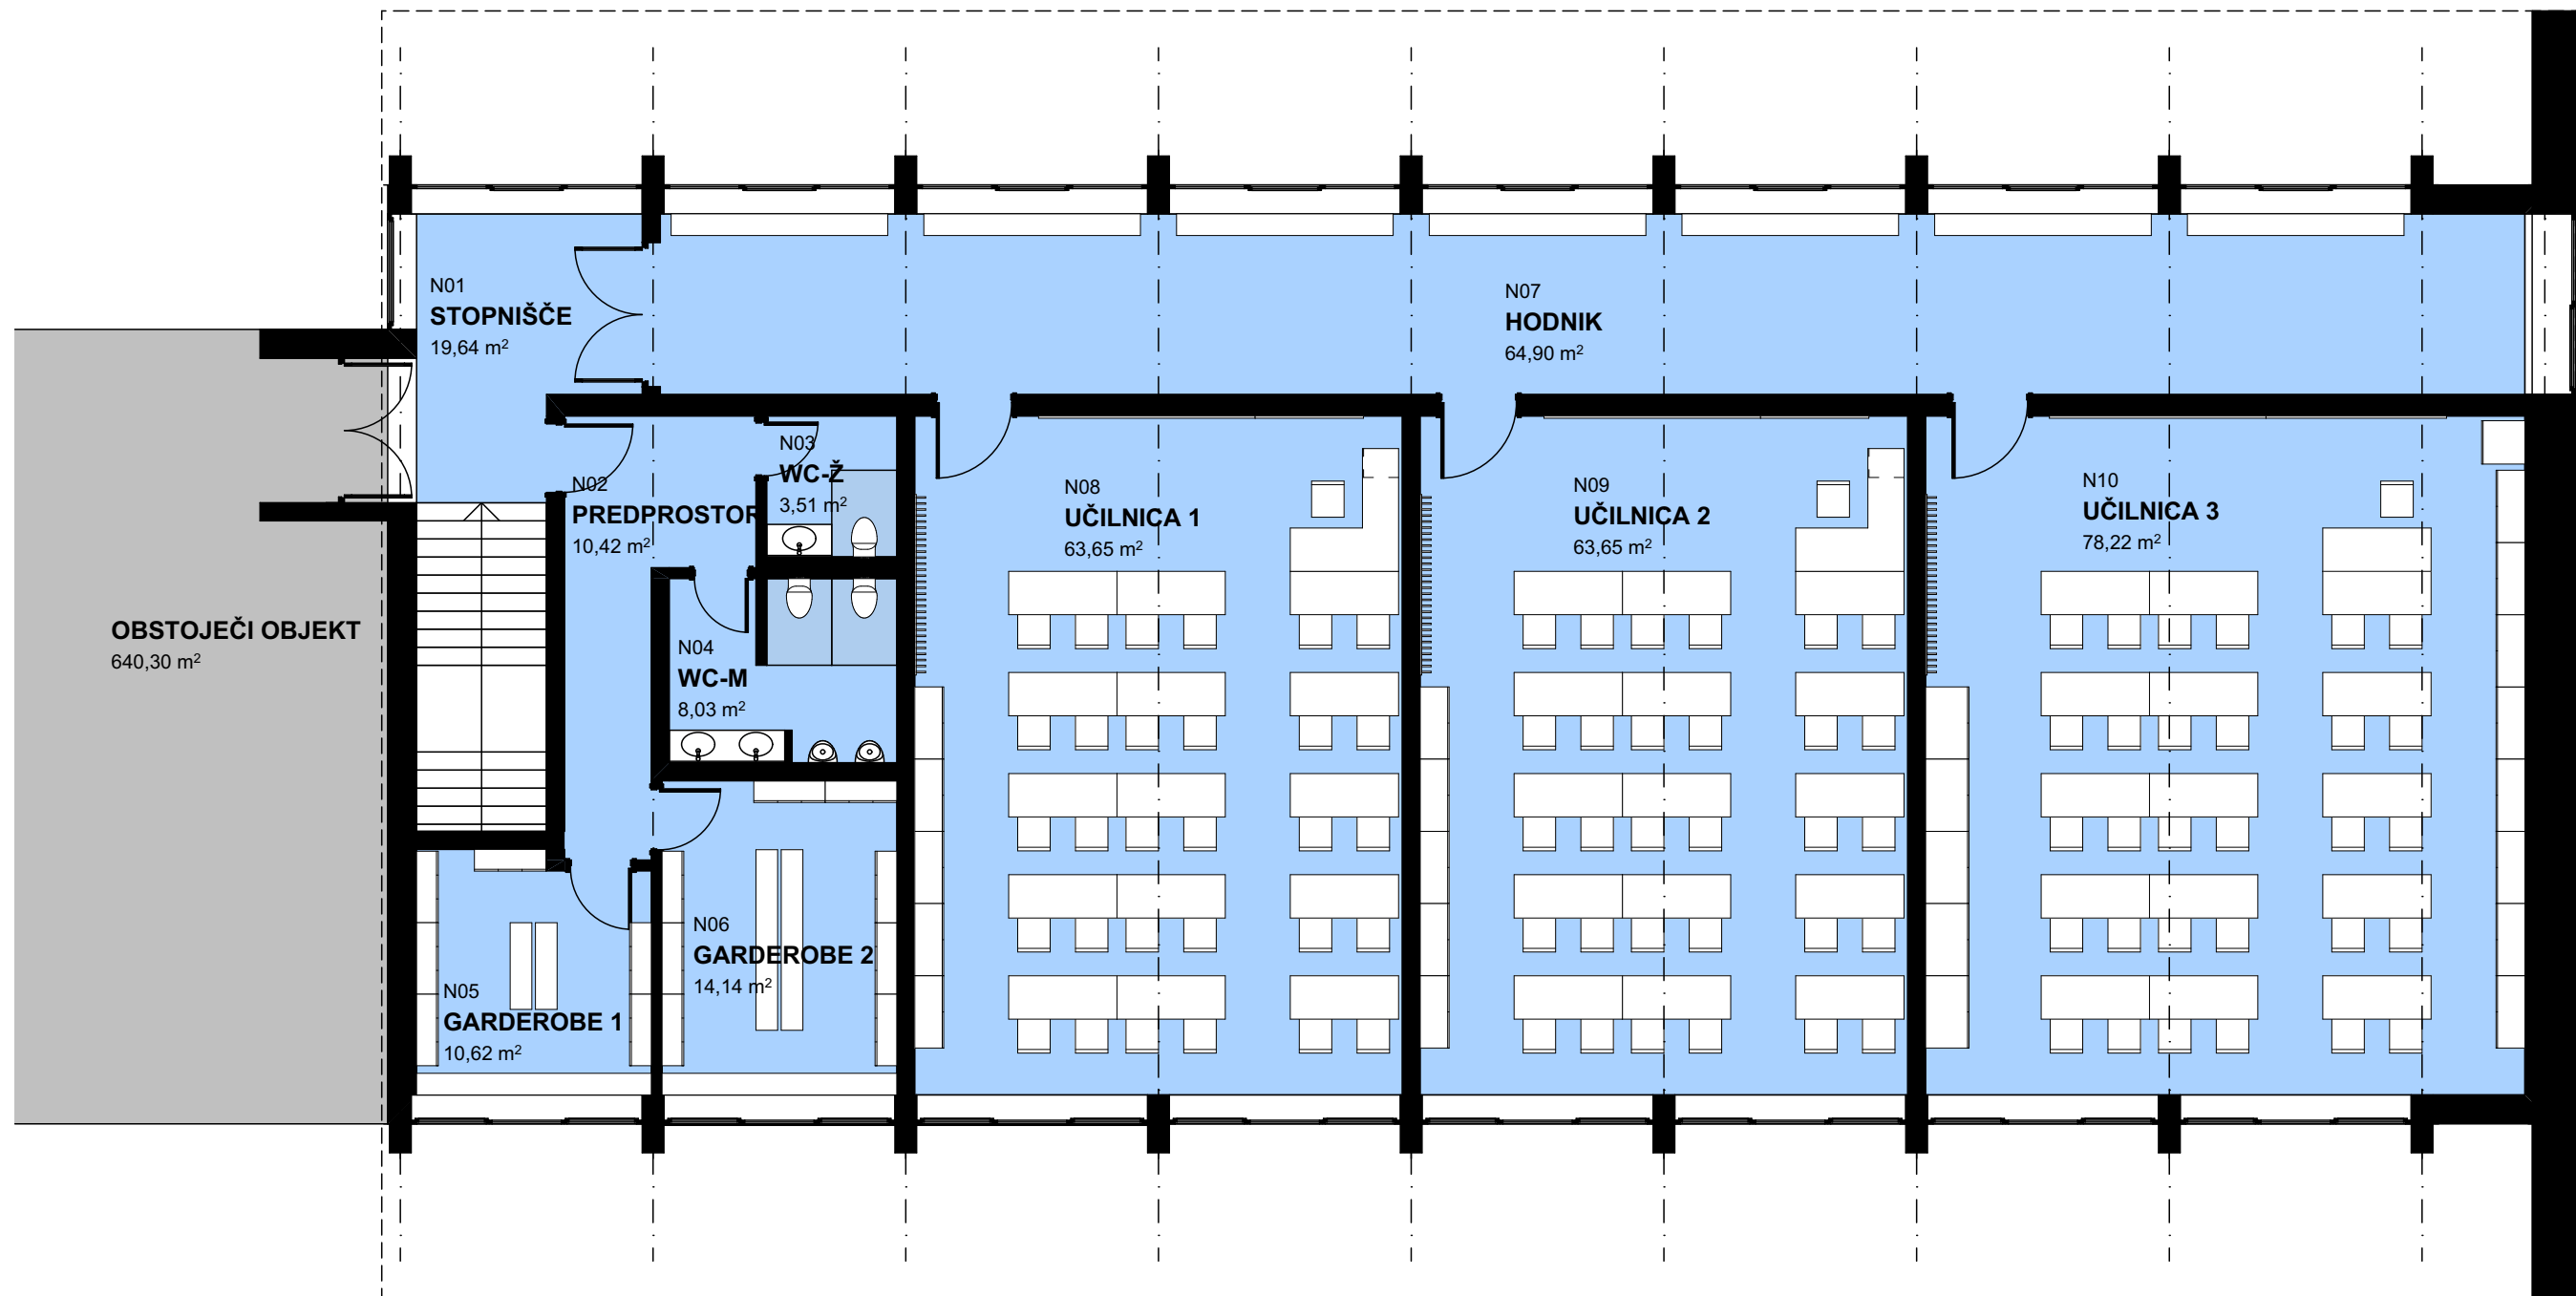

Seznam prostorov Nadstropje - VARIANTA 1		
Št. pr.	Prostor	Površina m ²
N01	STOPNIŠČE	19,64
N02	PREDPROSTOR	10,42
N03	WC-Ž	3,51
N04	WC-M	8,03
N05	GARDEROBE 1	10,62
N06	GARDEROBE 2	14,14
N07	HODNIK	64,90
N08	UČILNICA 1	63,65
N09	UČILNICA 2	63,65
N10	UČILNICA 3	78,22
		336,78 m²

VARIANTA 1 - Tloris nadstropja

INVESTITOR

Solski center Krško-Sevnica
SREDNJA ŠOLA SEVNICA
Savska cesta 2
SI-8290 Sevnica

VSEBINA RISBE

VARIANTA 1 - Tloris nadstropja

OBJEKT

PROSTORSKA PREVERBA UMETITVE NOVEGA PRIZIDKA
Pridobitev ročnih in strojnih delavnic ter dodatnih učilnic

DATUM

NOVEMBER 2020

MERILO

1:100

ŠT. RISBE

A2.2

1:100

JUŽNA FASADA




SEVERNA FASADA



VARIANTA 1 - VIZUALIZACIJA

INVESTITOR	 <i>Šolski center Krško-Sevnica</i> SREDNJA ŠOLA SEVNICA Savska cesta 2 SI-8290 Sevnica	VSEBINA RISBE	VARIANTA 1 - VIZUALIZACIJA
OBJEKT	PROSTORSKA PREVERBA UMETITVE NOVEGA PRIZIDKA Pridobitev ročnih in strojnih delavnic ter dodatnih učilnic	DATUM	NOVEMBER 2020
		MERILO	ŠT. RISBE
			A2.3

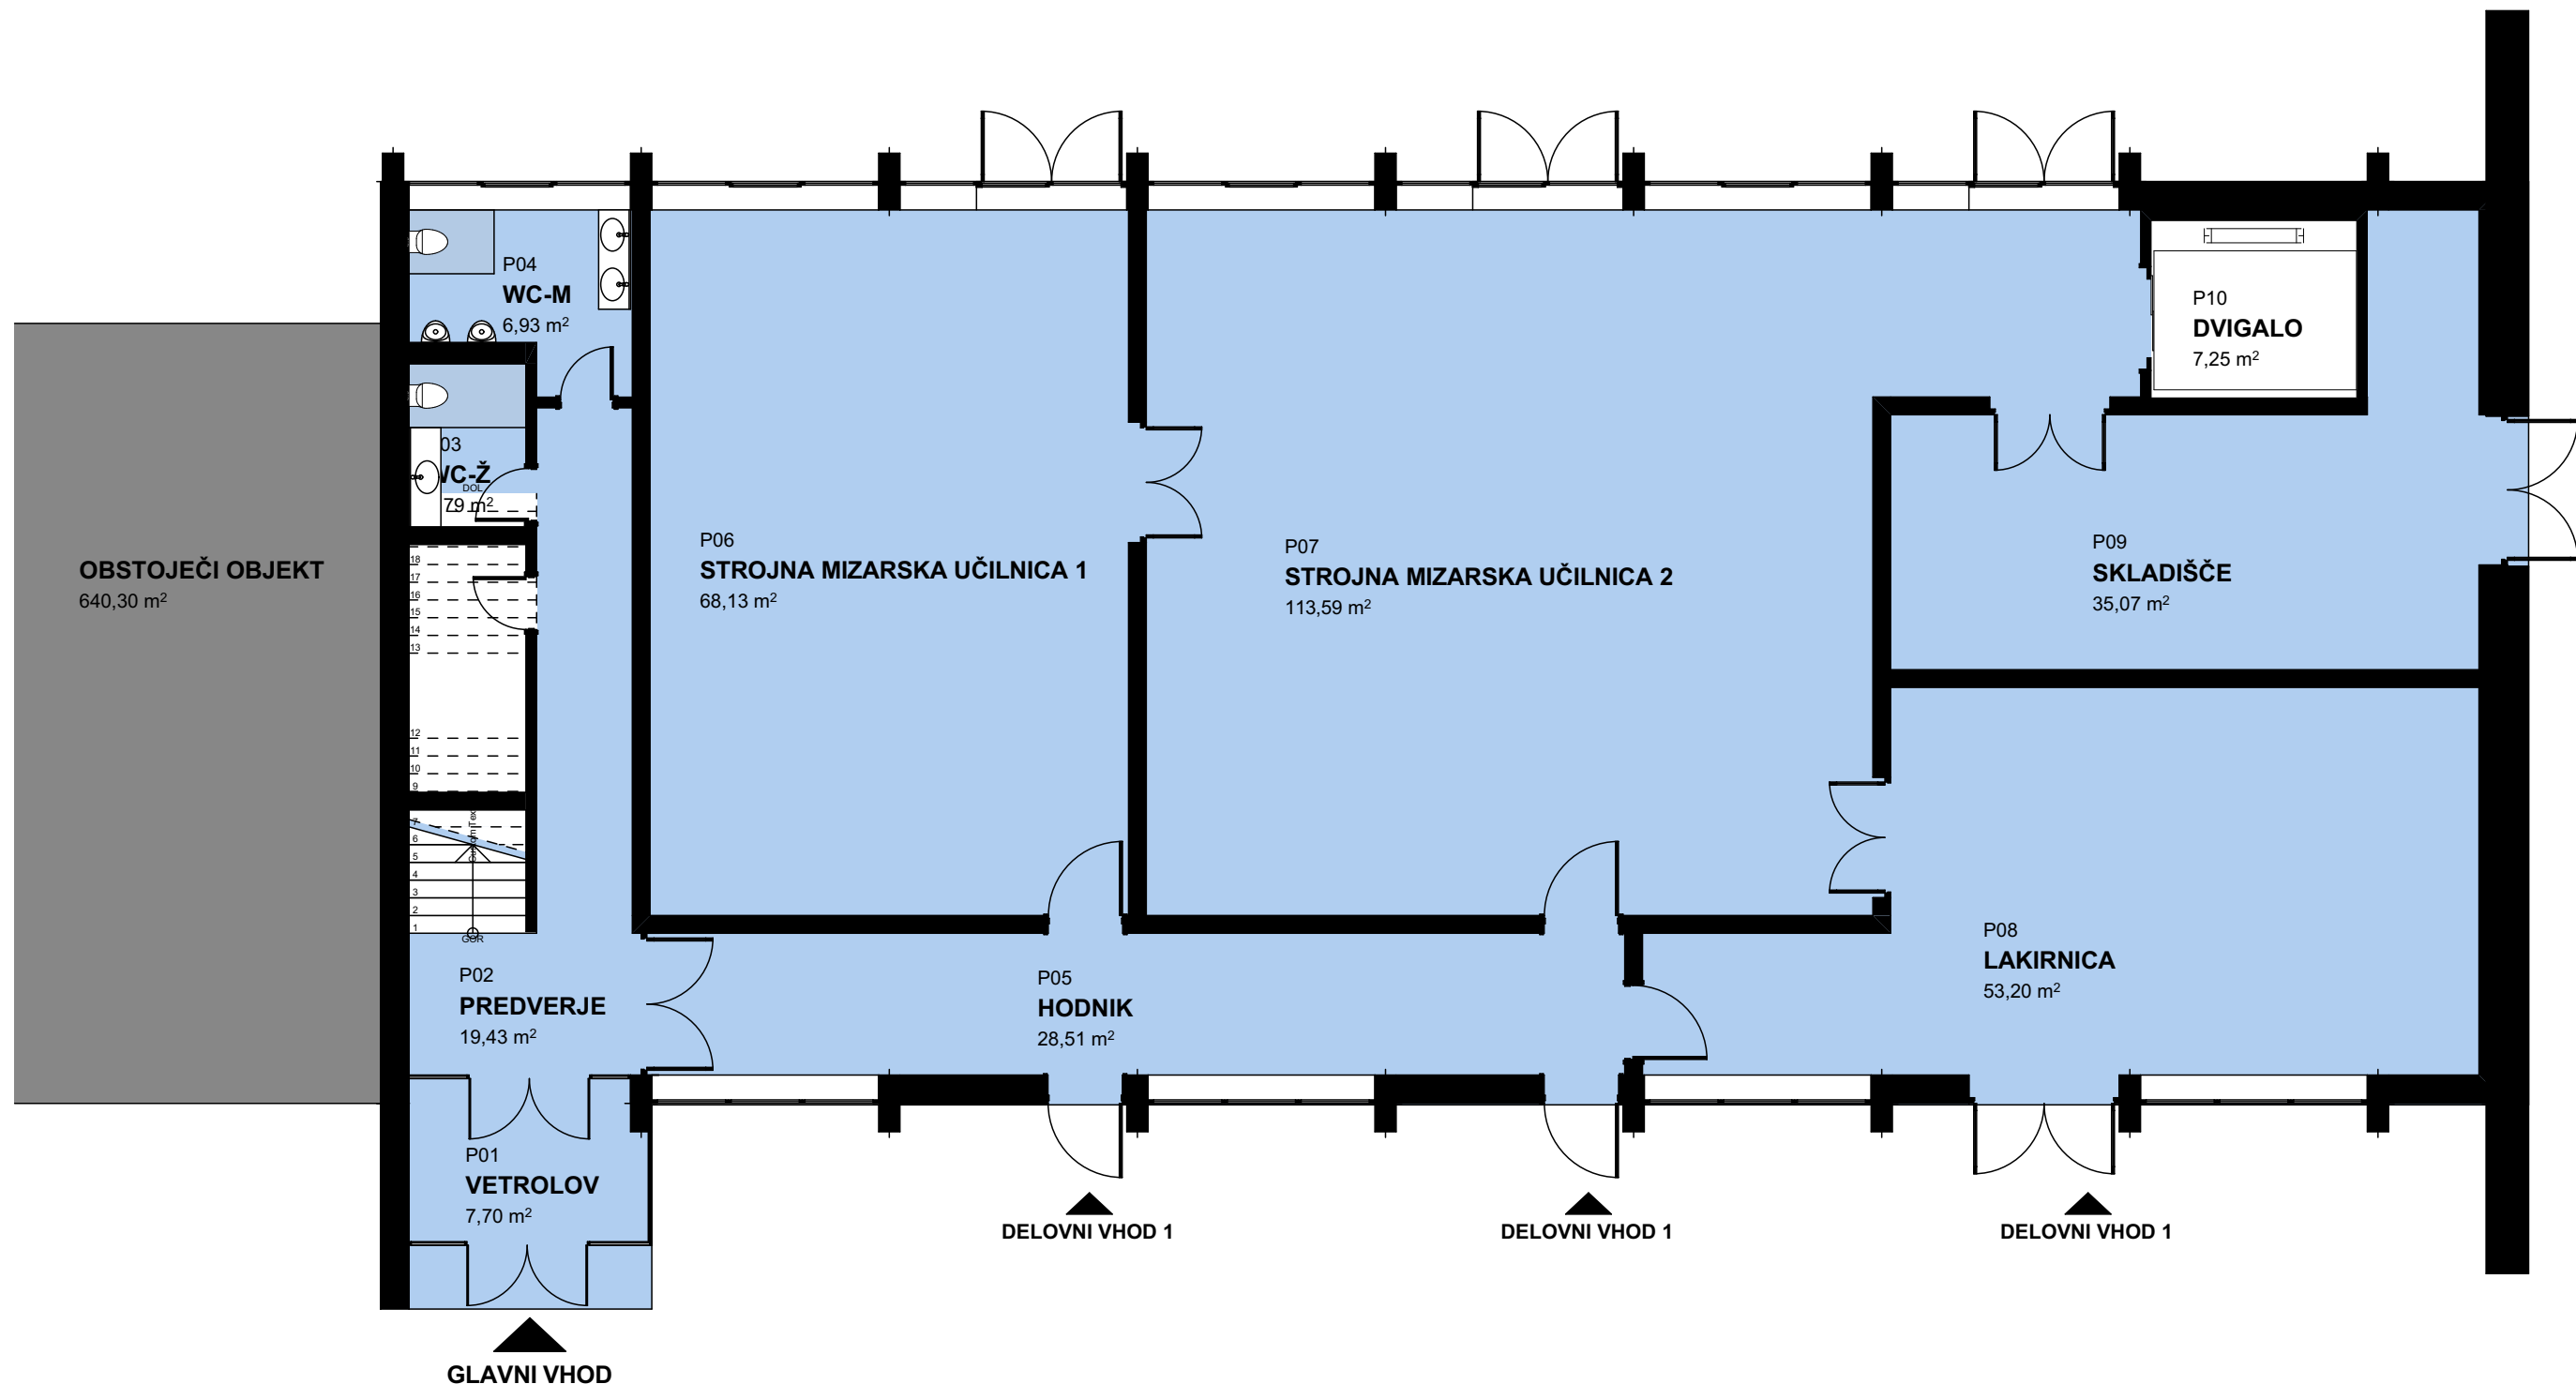


Seznam prostorov Prilžiče - VARIANTA 2		
Št. pr.	Prostor	Površina m2
P01	VETROLOV	7,70
P02	PREDVERJE	19,43
P03	WC-Ž	3,79
P04	WC-M	6,93
P05	HODNIK	28,51
P06	STROJNA MIZARSKA UČILNICA 1	68,13
P07	STROJNA MIZARSKA UČILNICA 2	113,59
P08	LAKIRNICA	53,20
P09	SKLADIŠČE	35,07
P10	DVIGALO	7,25
		343,60 m²

VARIANTA 2 - Tloris pritličja

1:100

INVESTITOR	 Šolski center Krško-Sevnica SREDNJA ŠOLA SEVNICA Savska cesta 2 SI-8290 Sevnica	VSEBINA RISBE	VARIANTA 2 - Tloris pritličja
OBJEKT	PROSTORSKA PREVERBA UMESTITVE NOVEGA PRIZIDKA Pridobitev ročnih in strojnih delavnic ter dodatnih učilnic	DATUM	NOVEMBER 2020
		MERILO	1:100
		ŠT. RISBE	A3.1

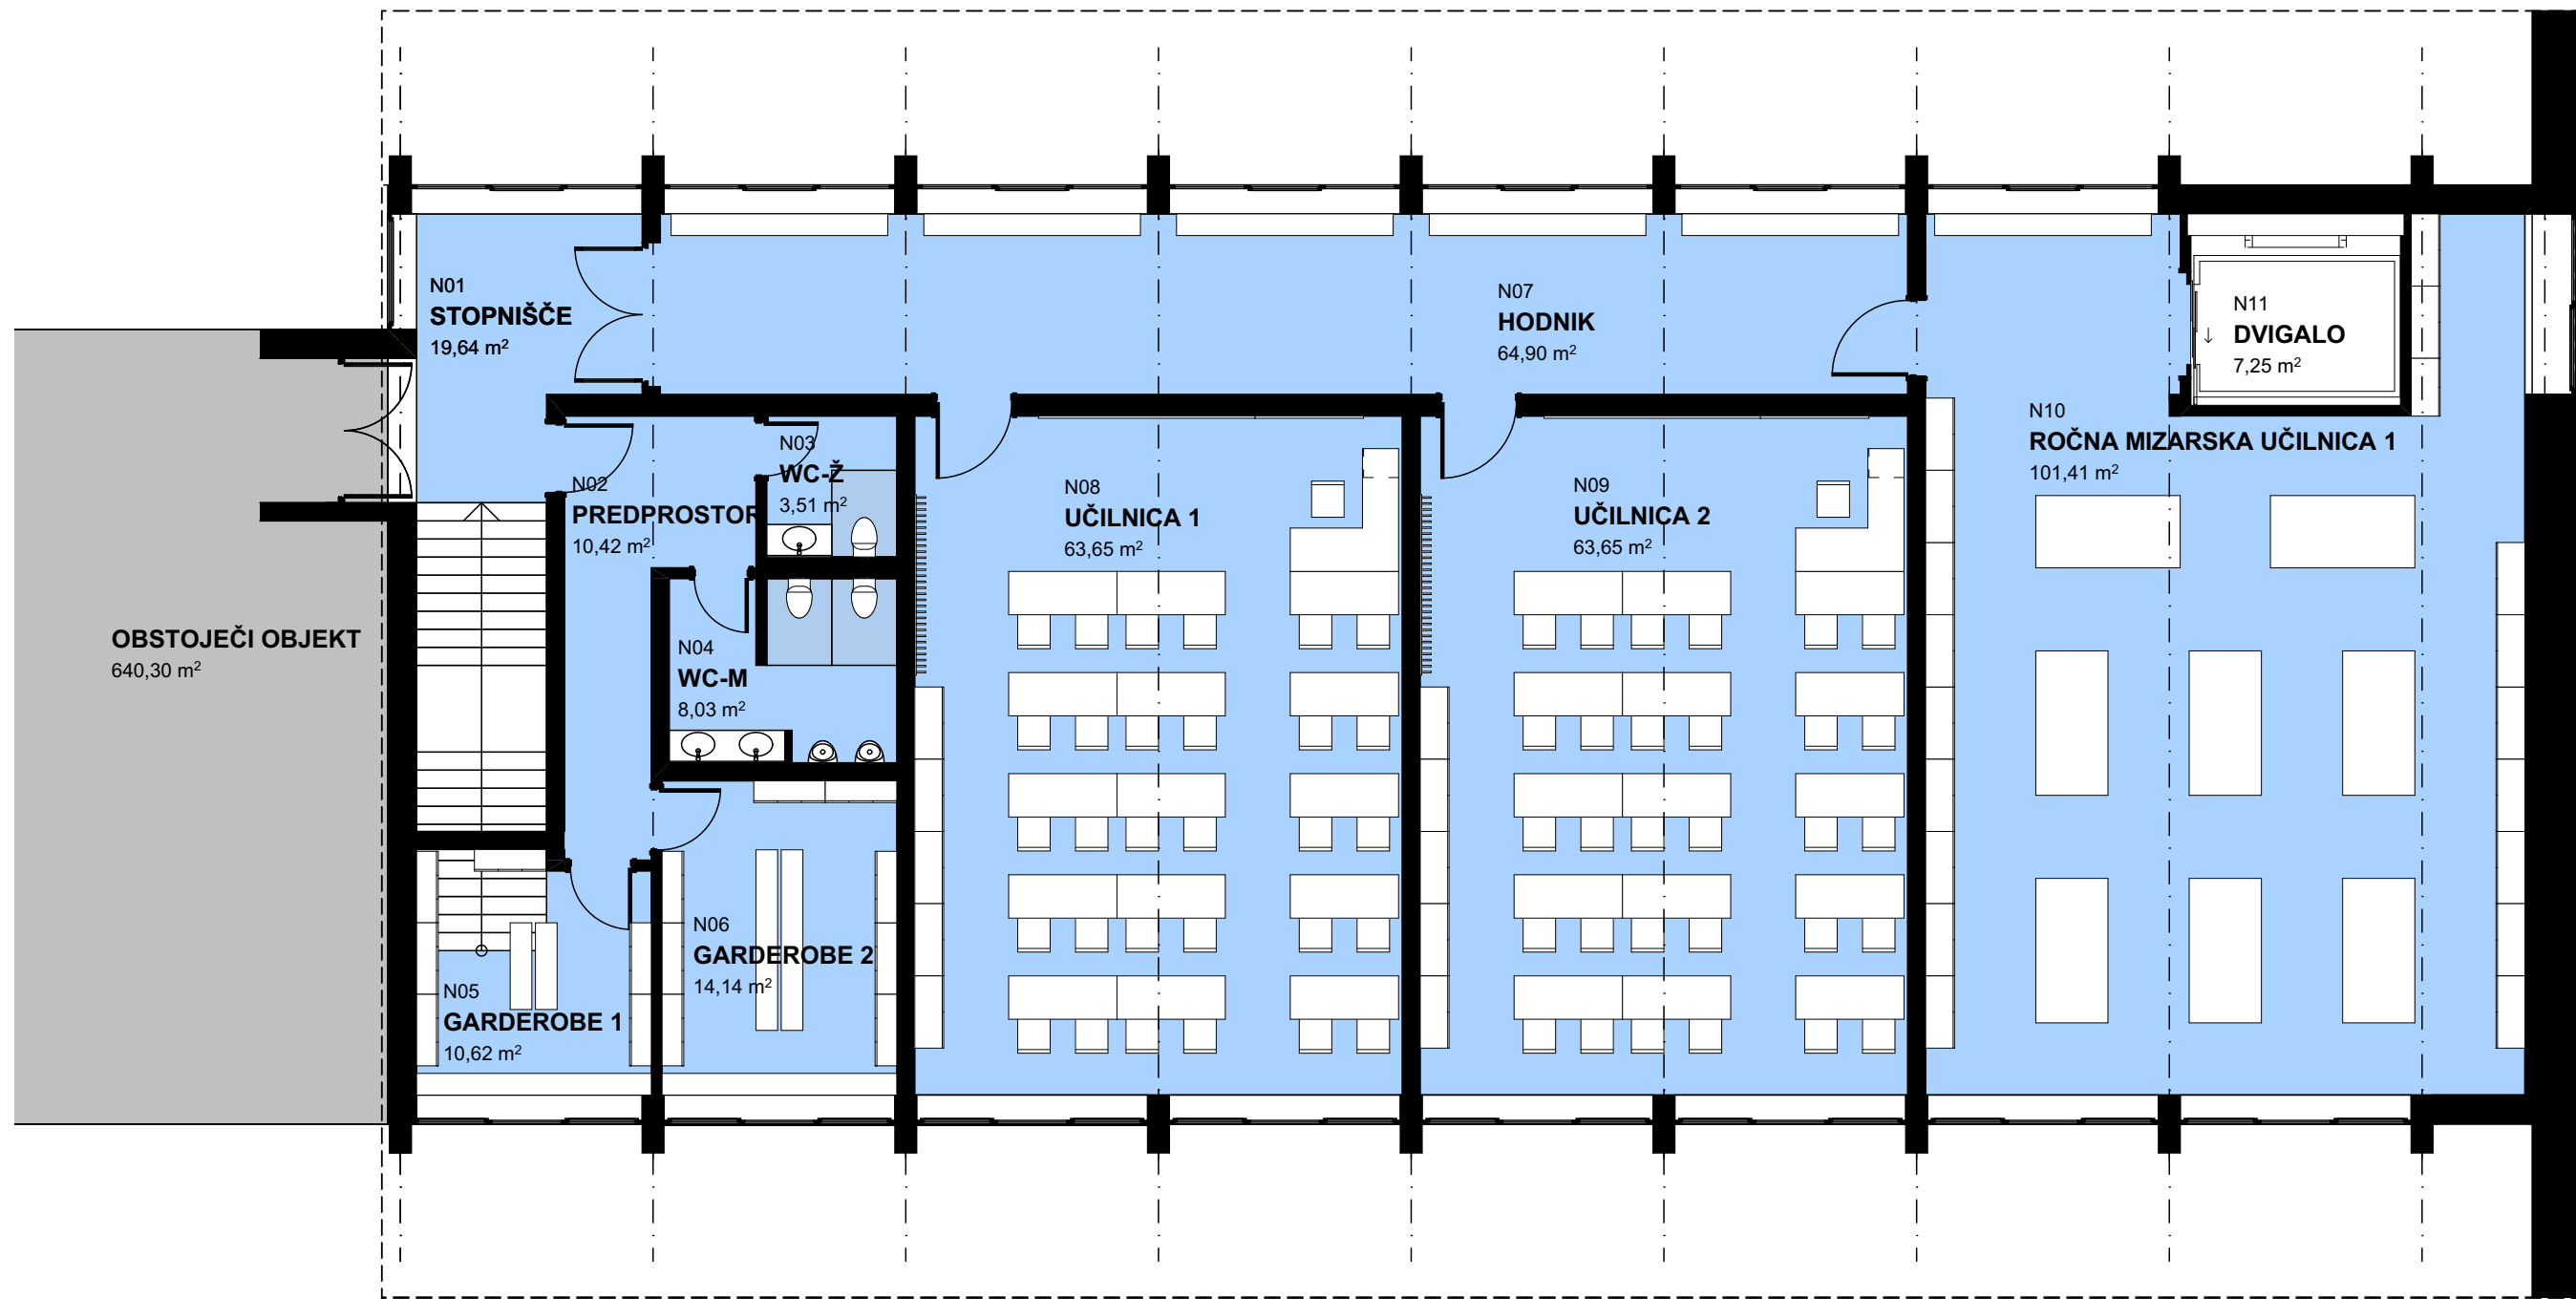

Seznam prostorov Nadstropje - VARIANTA 2		
Št. pr.	Prostor	Površina m2
N01	STOPNIŠČE	19,64
N01	STOPNIŠČE	19,64
N02	PREDPROSTOR	10,42
N03	WC-Ž	3,51
N04	WC-M	8,03
N05	GARDEROBE 1	10,62
N06	GARDEROBE 2	14,14
N07	HODNIK	64,90
N08	UČILNICA 1	63,65
N09	UČILNICA 2	63,65
N10	ROČNA MIZARSKA UČILNICA 1	101,41
N11	DVIGALO	7,25
		386,86 m ²

VARIANTA 2 - Tloris nadstropja

INVESTITOR	 Solski center Krško-Sevnica SREDNJA ŠOLA SEVNICA Savska cesta 2 SI-8290 Sevnica	VSEBINA RISBE	VARIANTA 2 - Tloris nadstropja	
OBJEKT	PROSTORSKA PREVERBA UMETITVE NOVEGA PRIZIDKA Pridobitev ročnih in strojnih delavnic ter dodatnih učilnic	DATUM	NOVEMBER 2020	ŠT. RISBE A3.2
		MERILO	1:100	

1:100

JUŽNA FASADA



SEVERNA FASADA



VARIANTA 2 - VIZUALIZACIJA

INVESTITOR	 Solski center Krško-Sevnica SREDNJA ŠOLA SEVNICA Savska cesta 2 SI-8290 Sevnica	VSEBINA RISBE	VARIANTA 2 - VIZUALIZACIJA	
OBJEKT	PROSTORSKA PREVERBA UMETITVE NOVEGA PRIZIDKA Pridobitev ročnih in strojnih delavnic ter dodatnih učilnic	DATUM	NOVEMBER 2020	ŠT. RISBE
		MERILO		